


COMITÉ 5 SUR

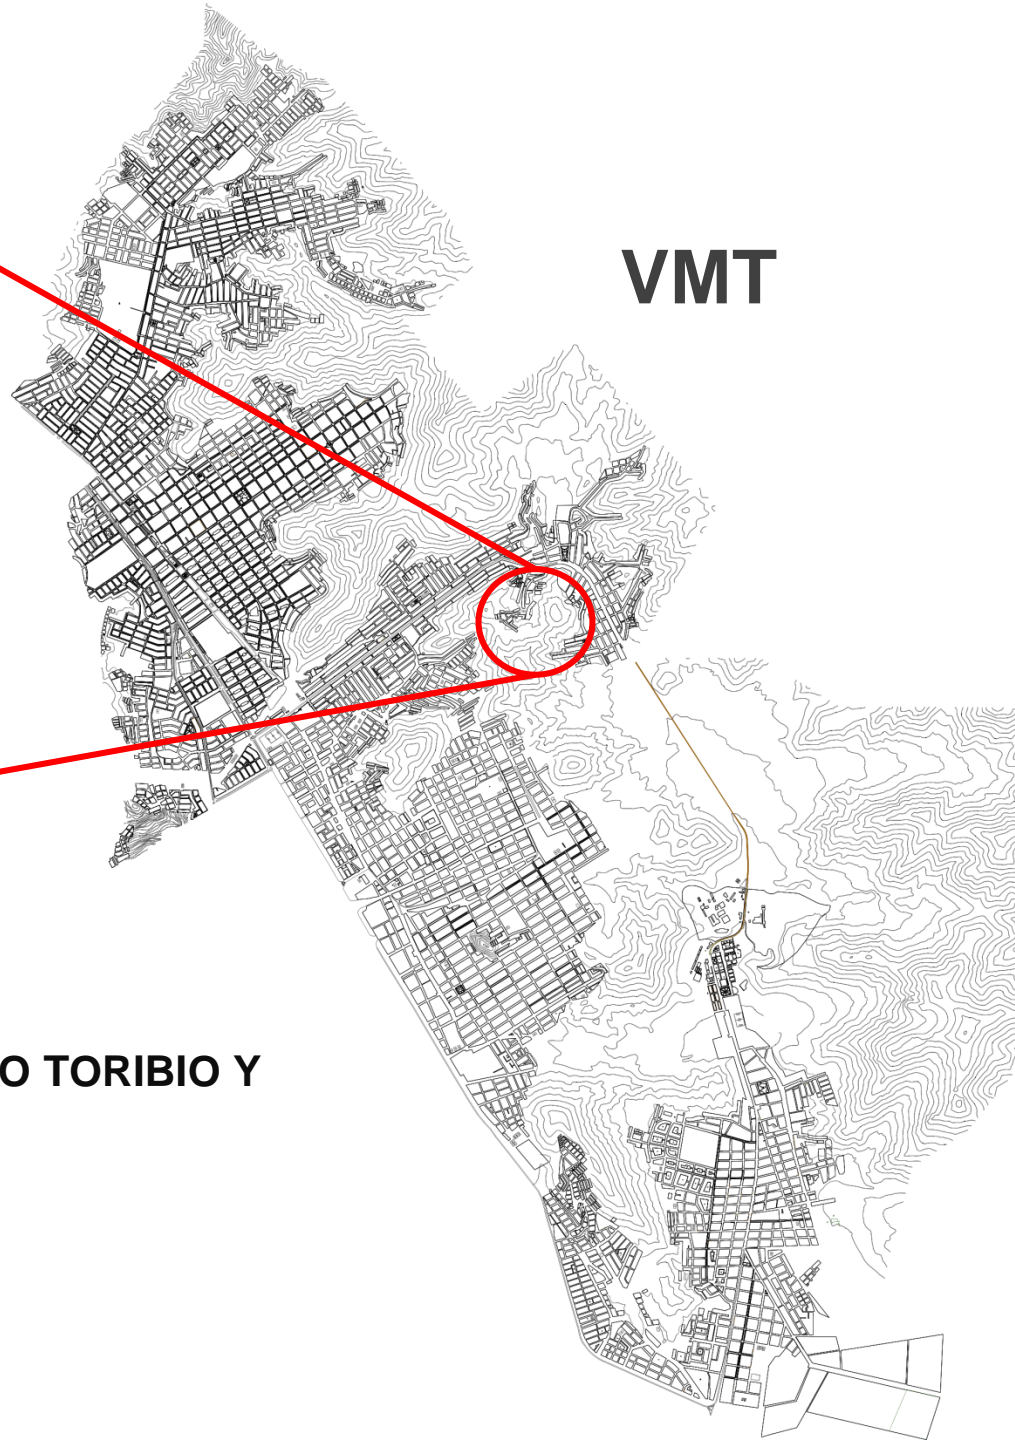

VMT

VIVENDA SOCIAL

PROPIETARIO / ALFONSO CASTILLO TORIBIO Y SRA.

DIRECCION / Manzana M Lote 1

BARRIO / Comite Ampliacion 5 Sur A

DISTRITO / Villa Maria del Triunfo

VIVIENDA ACTUAL

Materiales: Triplay – Calamina

Sistema estructural : Prefabricado

Nivel de Hacinamiento :

Personas	4	Familias	1
Ambientes comunes	1	Dormitorios	
1			


Año de Ocupacion de la vivienda : 2007

Arboles y Plantas en Lote : Pacai - Molle


COMPOSICION FAMILIAR

Nombre	Relación con el jefe de la familia	Edad	Ocupación Principal
ALFONSO CASTILLO TORIBIO	Jefe	33	Ambulante
LUCY CCOA CCAMA	2da Jefe de casa	28	Ama de Casa
KATHERINE CASTILLO CCOA	Hija Mayor	8	Estudiante
ALEXIS CASTILLO CCOA	Hijo Menor	5	Estudiante

VIVIENDA ACTUAL / PLANOS

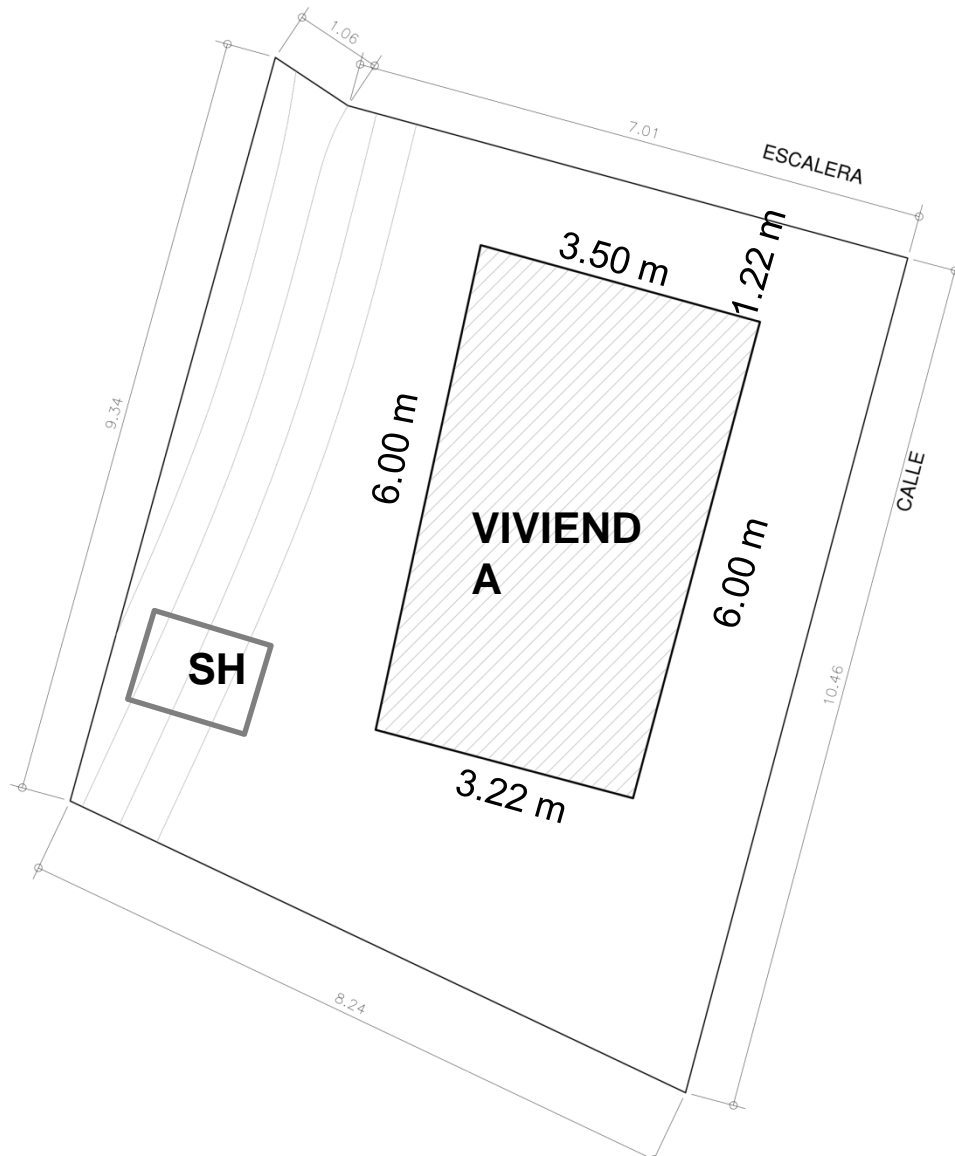

VIVIENDA PROPUESTA / PLANOS

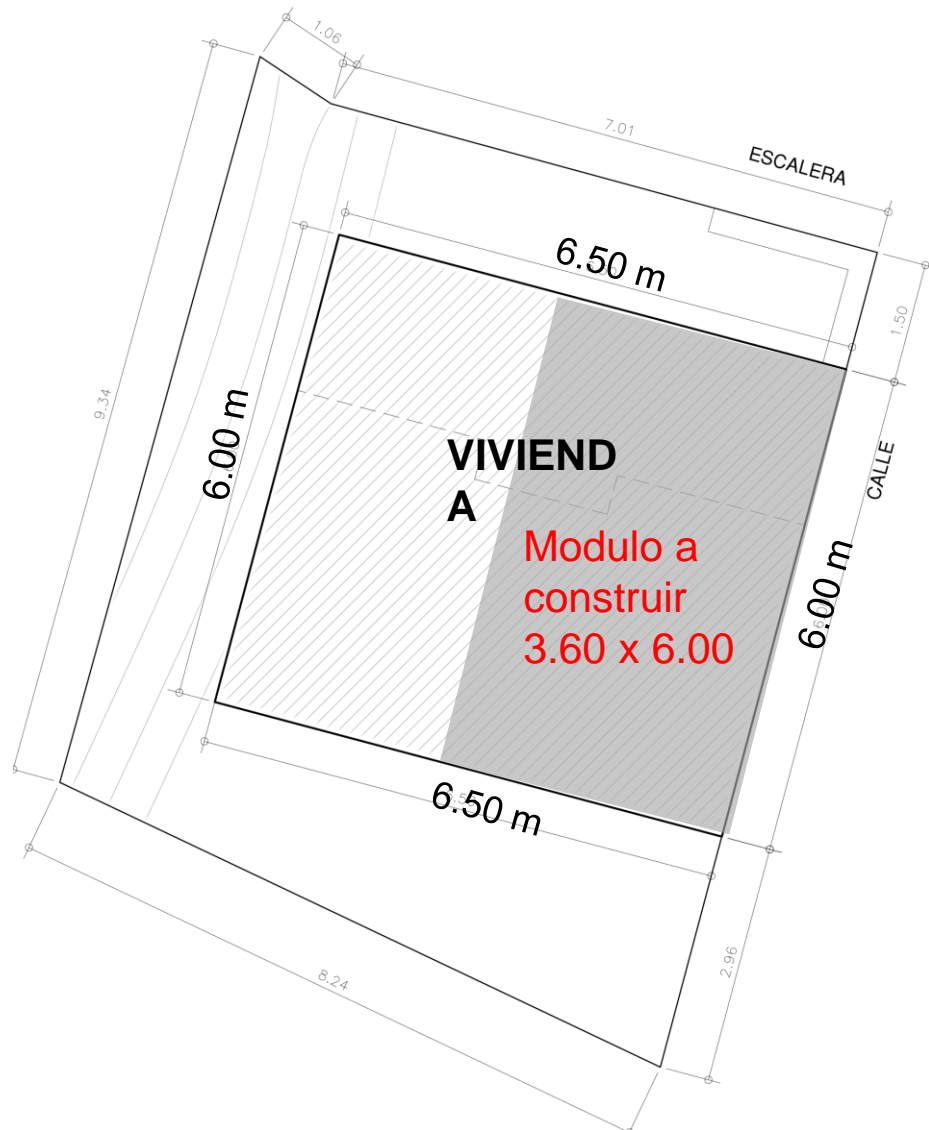

FASE 1







FASE 2



FASE 3



VIVIENDA PROPUESTA / PLANOS

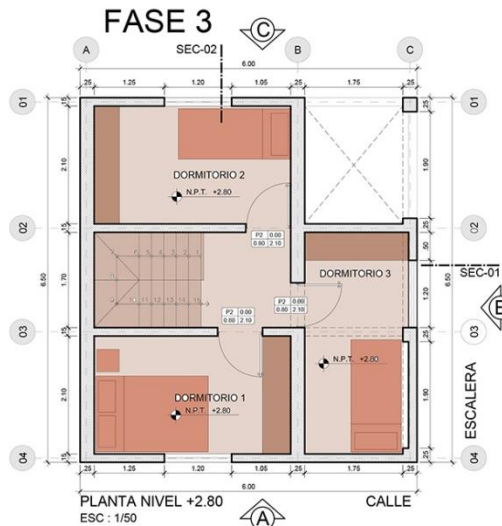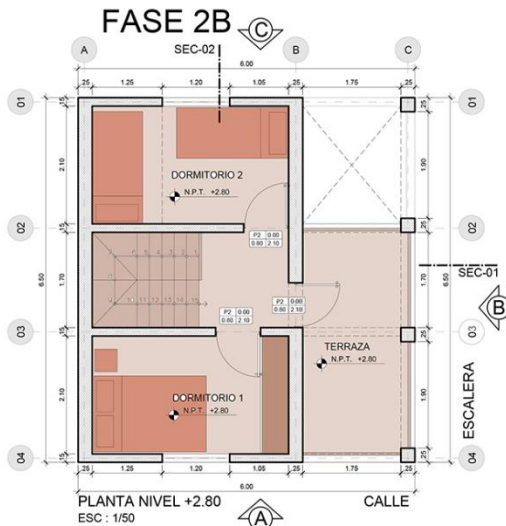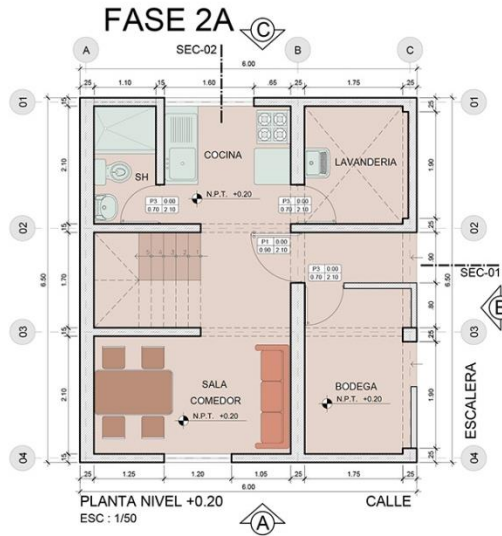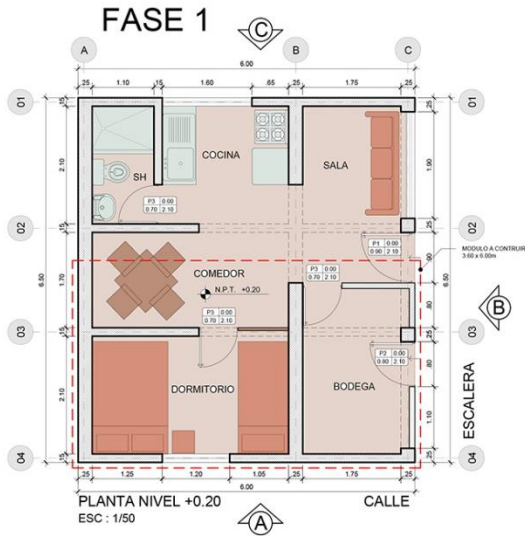


FASE 1




FASE 3


VIVIENDA PROPUESTA / PLANOS

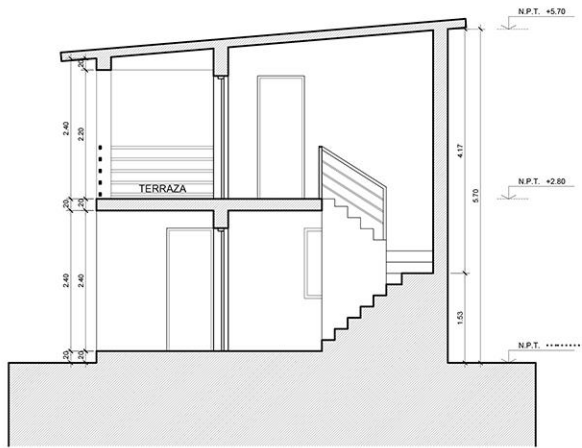

SECCION - 01
ESC : 1/50

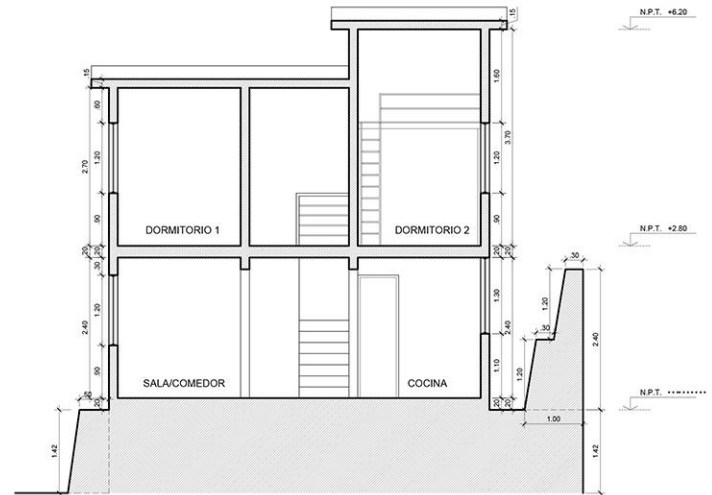


SECCION - 02
ESC : 1/50

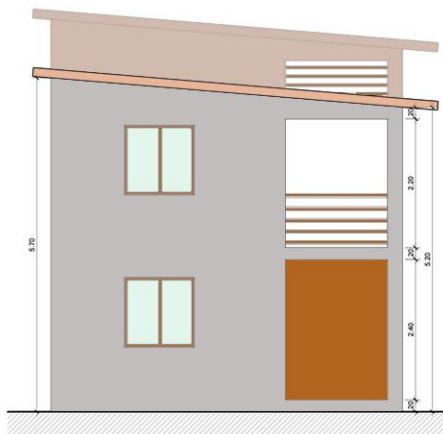

ELEVACION A
ESC : 1/50



ELEVACION B
ESC : 1/50

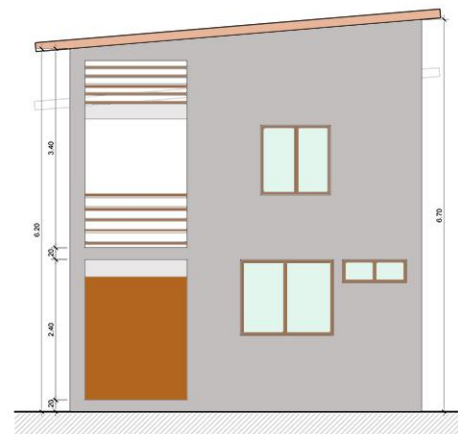

ELEVACION C
ESC : 1/50