


ELEVACION LATERAL DERECHO

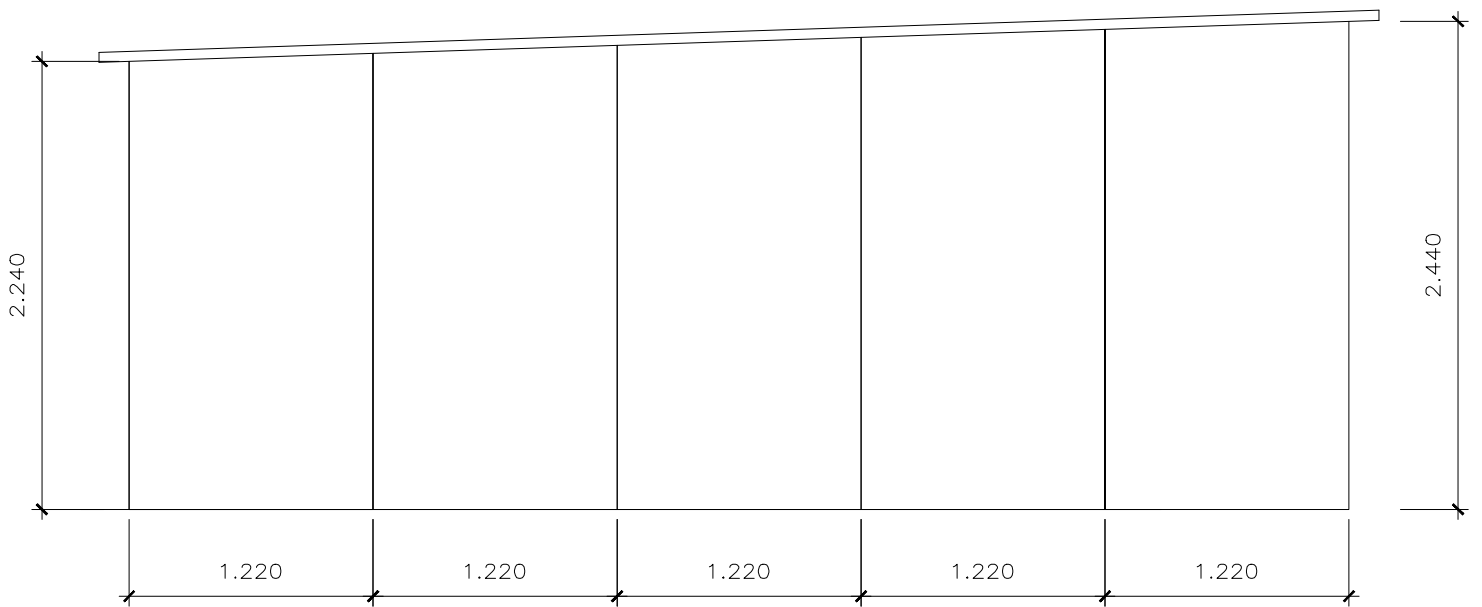

ELEVACION LATERAL IZQUIERDA

MODULO VIVIENDA 22m2	
PLANO : ELEVACIONES	ESC. : 1/50
PROPIETARIO : PROGRAMA URBANO DESCO	LAMINA : A-03
PROF. RESP. : FIDEL PIZARRO ATAUQUI	
CLIENTE : FAMILIA BENEFICIARIA	FECHA : ABR. 2013